


Lageplan

VN 2011/11

Gemarkung Amstetten

Maßstab 1:750

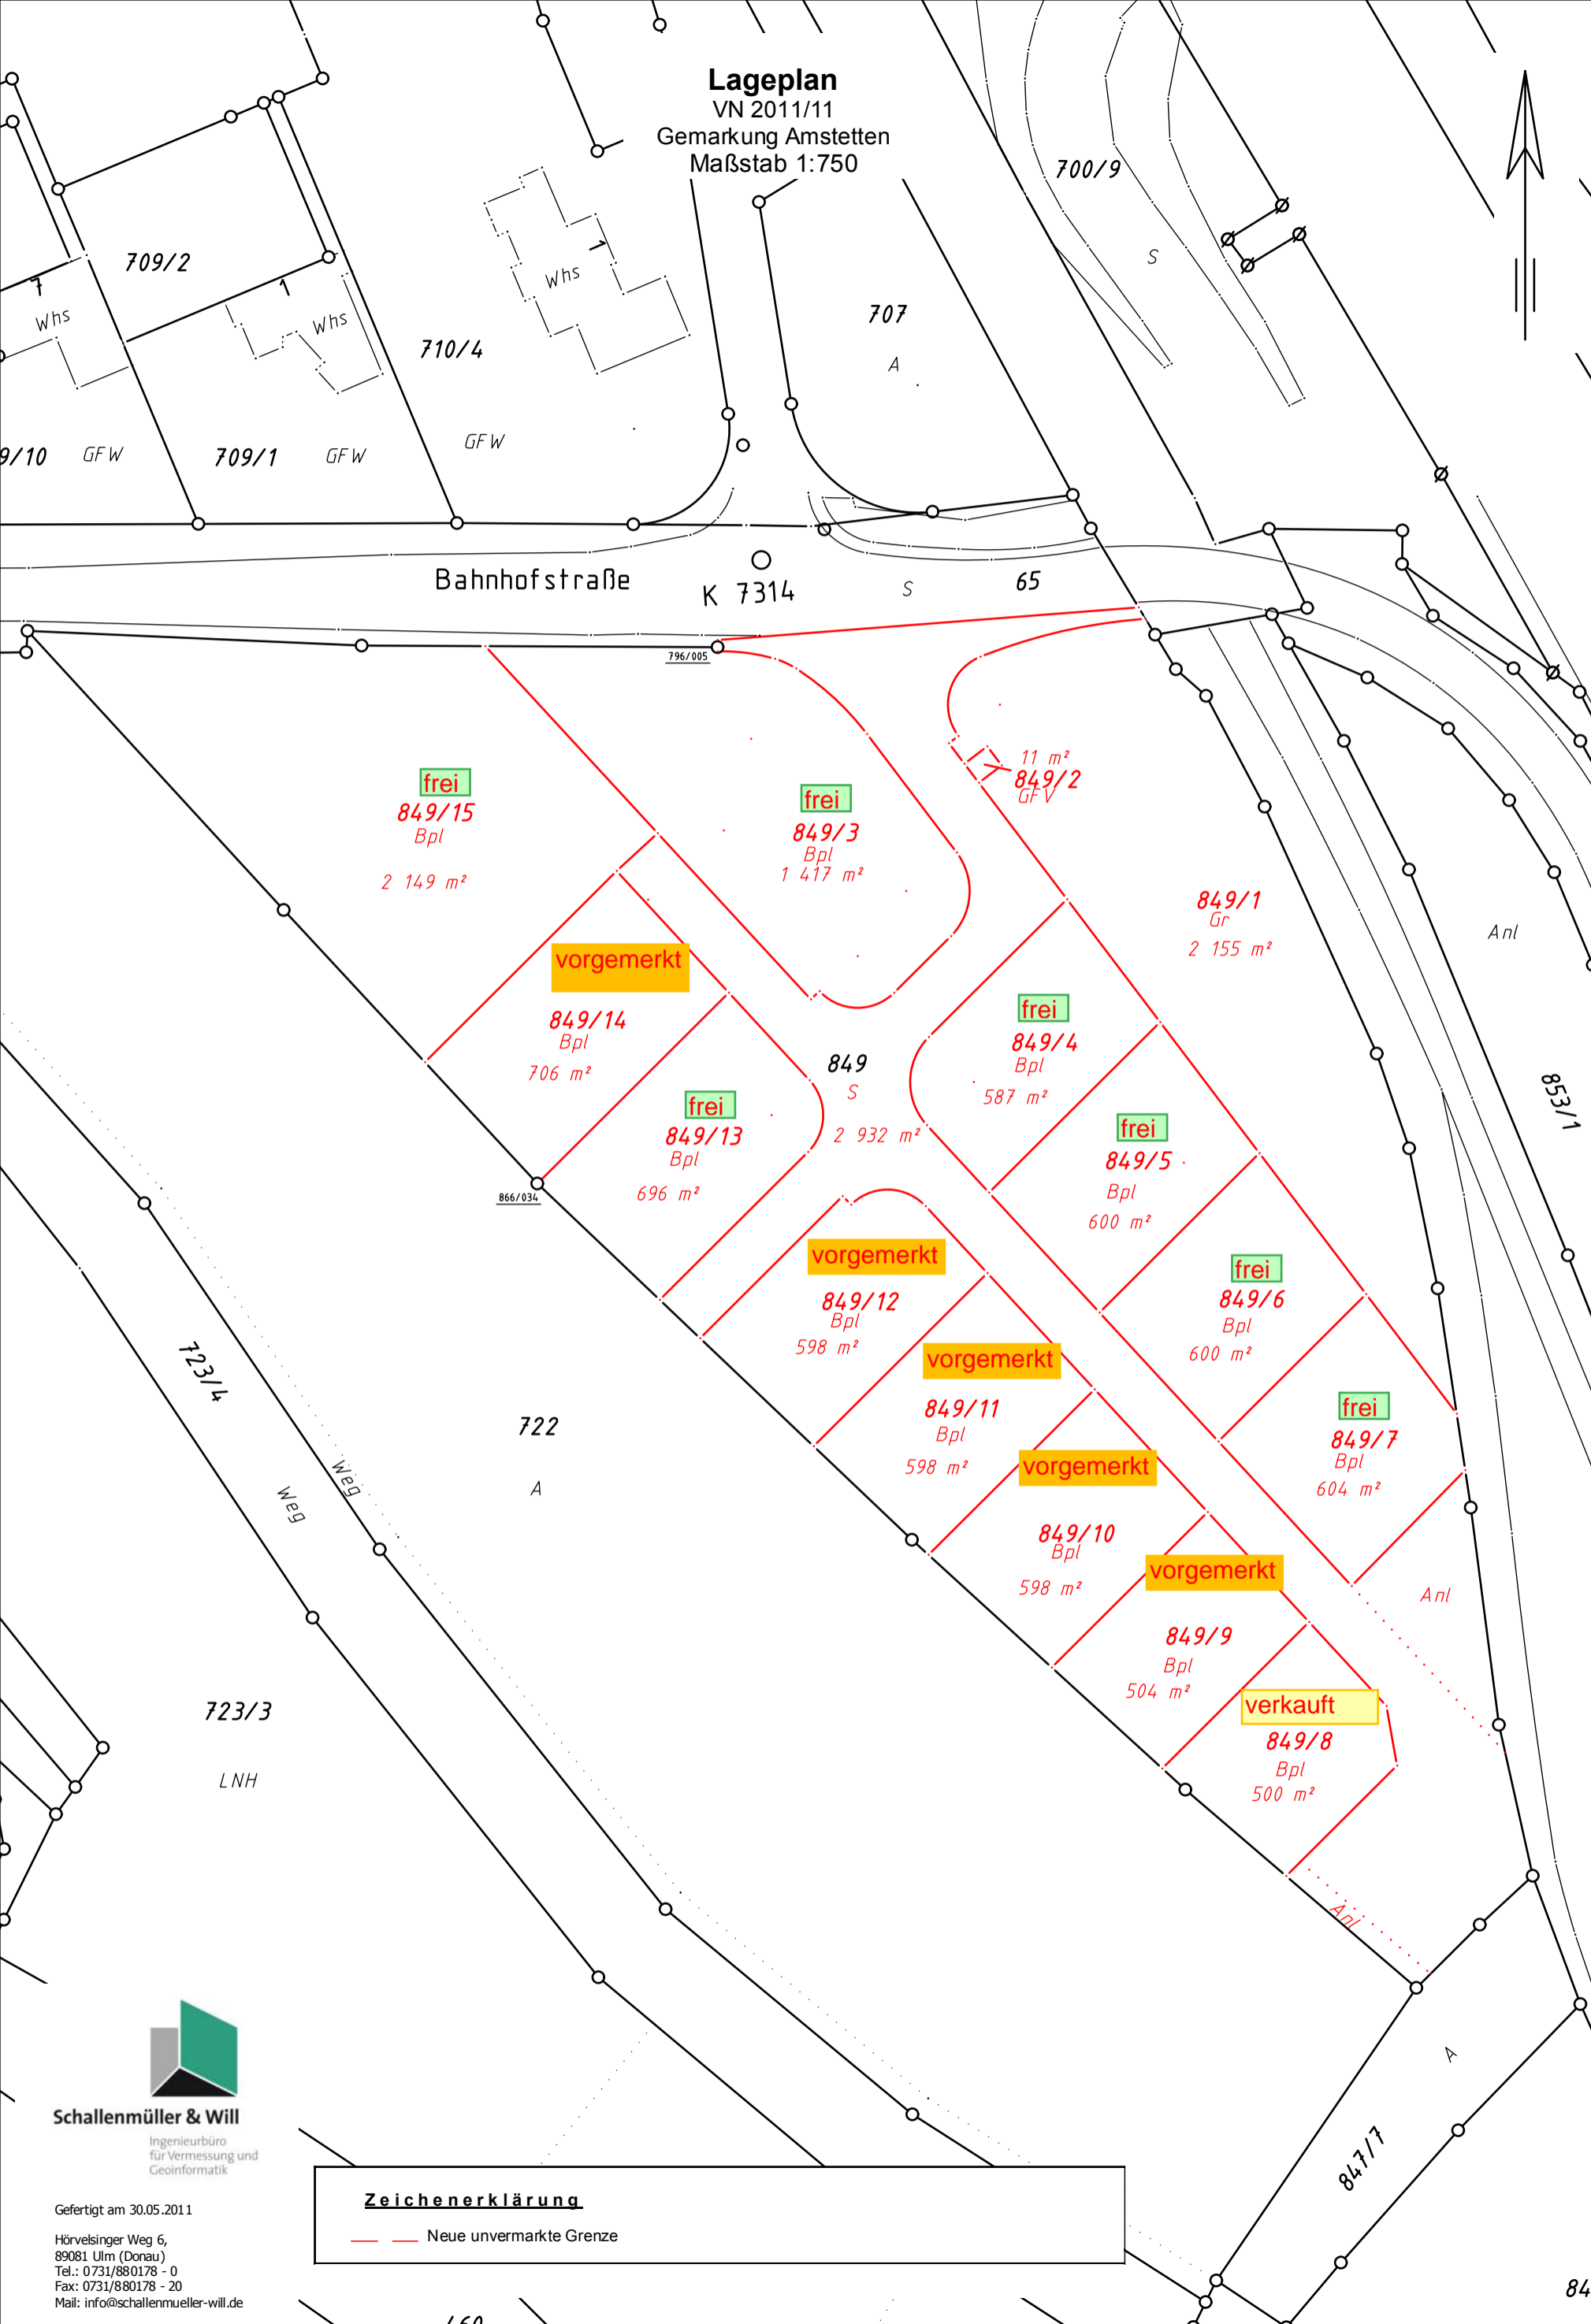

Zeichenerklärung

— Neue unvermarktete Grenze



Schallmüller & Will

Ingenieurbüro
für Vermessung und
Geoinformatik

Gefertigt am 30.05.2011

Hörvelsinger Weg 6,
89081 Ulm (Donau)
Tel.: 0731/880178 - 0
Fax: 0731/880178 - 20
Mail: info@schallmueller-will.de