

Planzeichen

- Grenze des Geltungsbereichs der Einbeziehungssatzung (§ 9 (7) BauGB)
- - - - - Baugrenze (§ 23 BauNVO)

Alb-Donau-Kreis
Gemeinde Amstetten
Ortsteil Stubersheim



Zeichnerischer Teil


zur Ergänzungssatzung

Bauvorhaben Laib Flurstück 107/1

Maßstab 1 : 500

Gefertigt:
Steinheim 29.06.2020

.....
Helmut Kolb

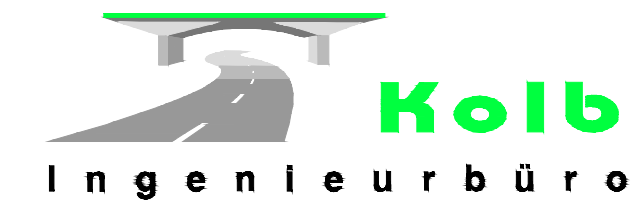

Ingenieurbüro
Helmut Kolb
Zeppelinstraße 10
89555 Steinheim am Albuch
Telefon: 073 29 - 92 03 - 0
Telefax: 073 22 - 92 03 - 29

Es gelten :

- Baugesetzbuch (BauGB) in der Fassung vom 03.11.2017
- Baunutzungsverordnung (BauNVO) in der Fassung vom 23.01.1991 zuletzt geändert am 04.05.2017
- Landesbauordnung (LBO) in der Fassung vom 05.03.2010 zuletzt geändert am 18.07.2019
- Planzeichenverordnung (PlanzV) in der Fassung vom 18.12.1990 zuletzt geändert am 04.05.2017