


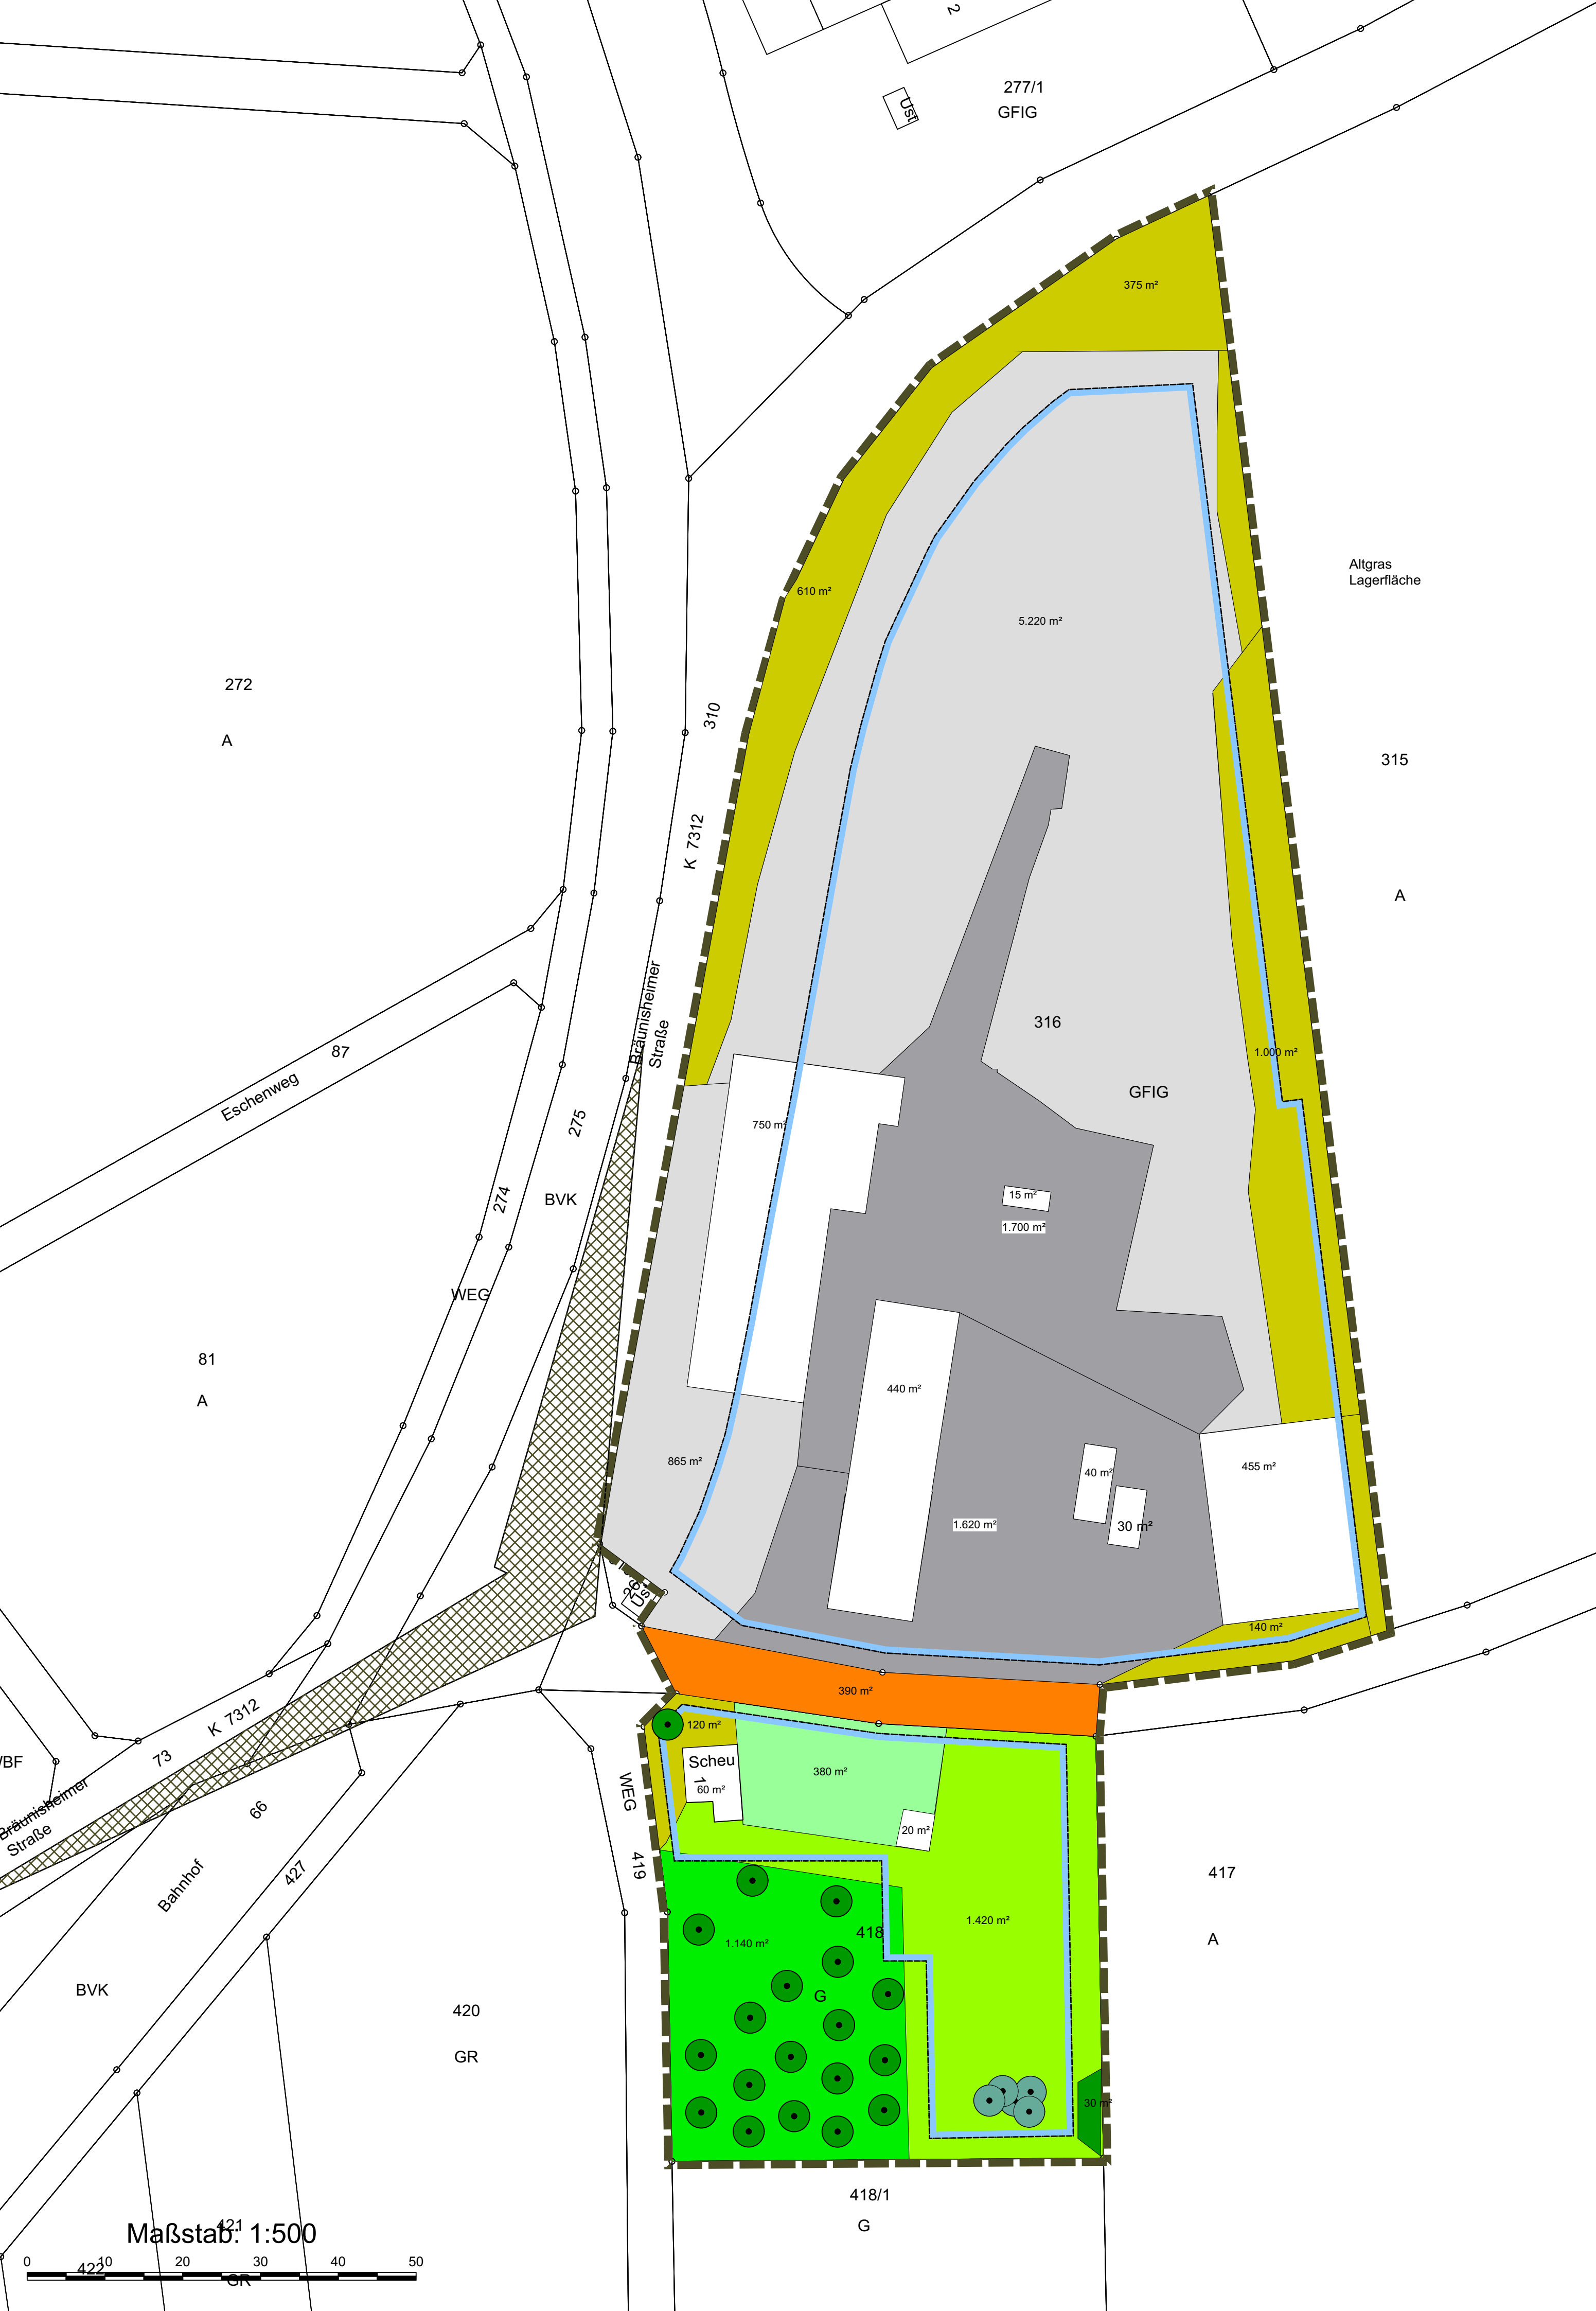

Bestand - Vegetationsstruktur + Realnutzung

Zeichenerklärung

- Biotoptypen
- 33.41 Fettwiese mittlerer Standorte
 - 35.60 Pionier- und Ruderalvegetation
 - 41.20 Feldhecke
 - 45.20 Baumgruppe
 - 45.40 Streuobstbestand auf Biotoptyp 33.41 (hoher Anteil Niedrigstamm)
 - 60.10 von Bauwerken bestandene Fläche
 - 60.20 Straße, Weg
 - 60.21 völlig versiegelte Fläche
 - 60.23 Weg, Platz mit Schotter bzw. Lagerplatz
 - 60.60 Garten
- Lage der neuen baulichen Anlagen bzw. der überbaubaren Flächen (Baugrenze)
- Geltungsbereich Bebauungsplan

UMWELTBERICHT

Bebauungsplan

"SÄGEWERK ZIEGLER"
in Amstetten-Stubersheim

Auftraggeber



Planung

Titze Landschaftsarchitektur
Weilerhöhe 1, 73345 Hohenstadt
Fon 073345 - 9237711
titze-landschaftsarchitektur@t-online.de

Fachplanung

UMWELTBERICHT
Anlage 1

Planinhalt

Eingriffs- / Ausgleichsbilanz
Bestand - Vegetationsstruktur +
Realnutzung

Maßstab	Projektnr.:	Datum
1:500	AM-STU- BZ-2024	04.09.2024
Plandatum		18.06.2025