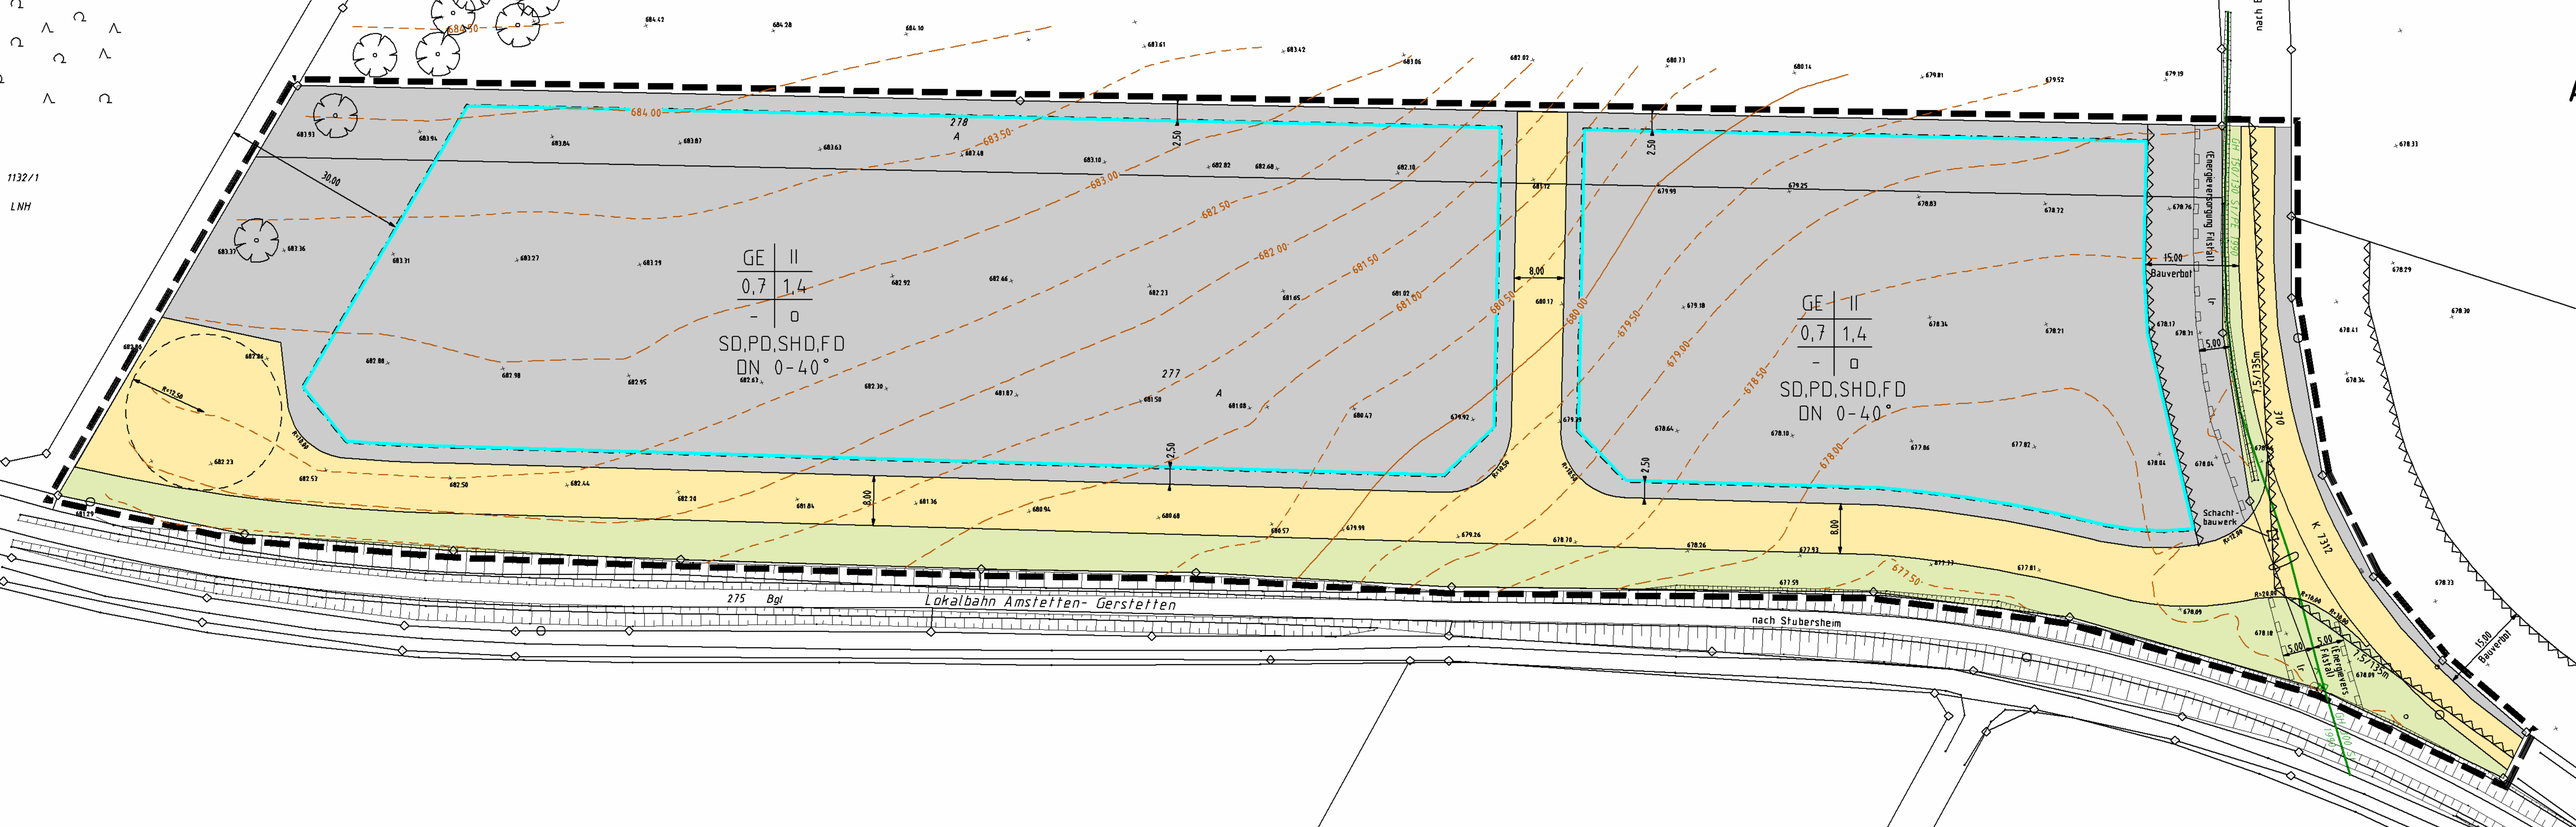
GE II
0,7 1,4
- o
SD,PD,SHD,FD
DN 0-40°
GE II
0,7 1,4
- o
SD,PD,SHD,FD
DN 0-40°
Lokalbahn Amstetten- Gerstetten
nach Stubersheim
nach Ei
K 7312
Bauverbot
Schacht-
bauwerk
Entwässerungsgraben
(Ist-Zustand)
Entwässerungsgraben
(Ist-Zustand)
Bauverbot
1132/1
LNH
275 Bgl
278
A
277
A
684.00
683.50
683.00
682.50
682.00
681.50
681.00
680.50
680.00
679.50
679.00
678.50
678.00
677.50
30.00
8.00
2.50
15.00
5.00